



1 Elévation Sud  
Ech : 1 : 200

FACADE PRINCIPALE, Echelle : 1/200

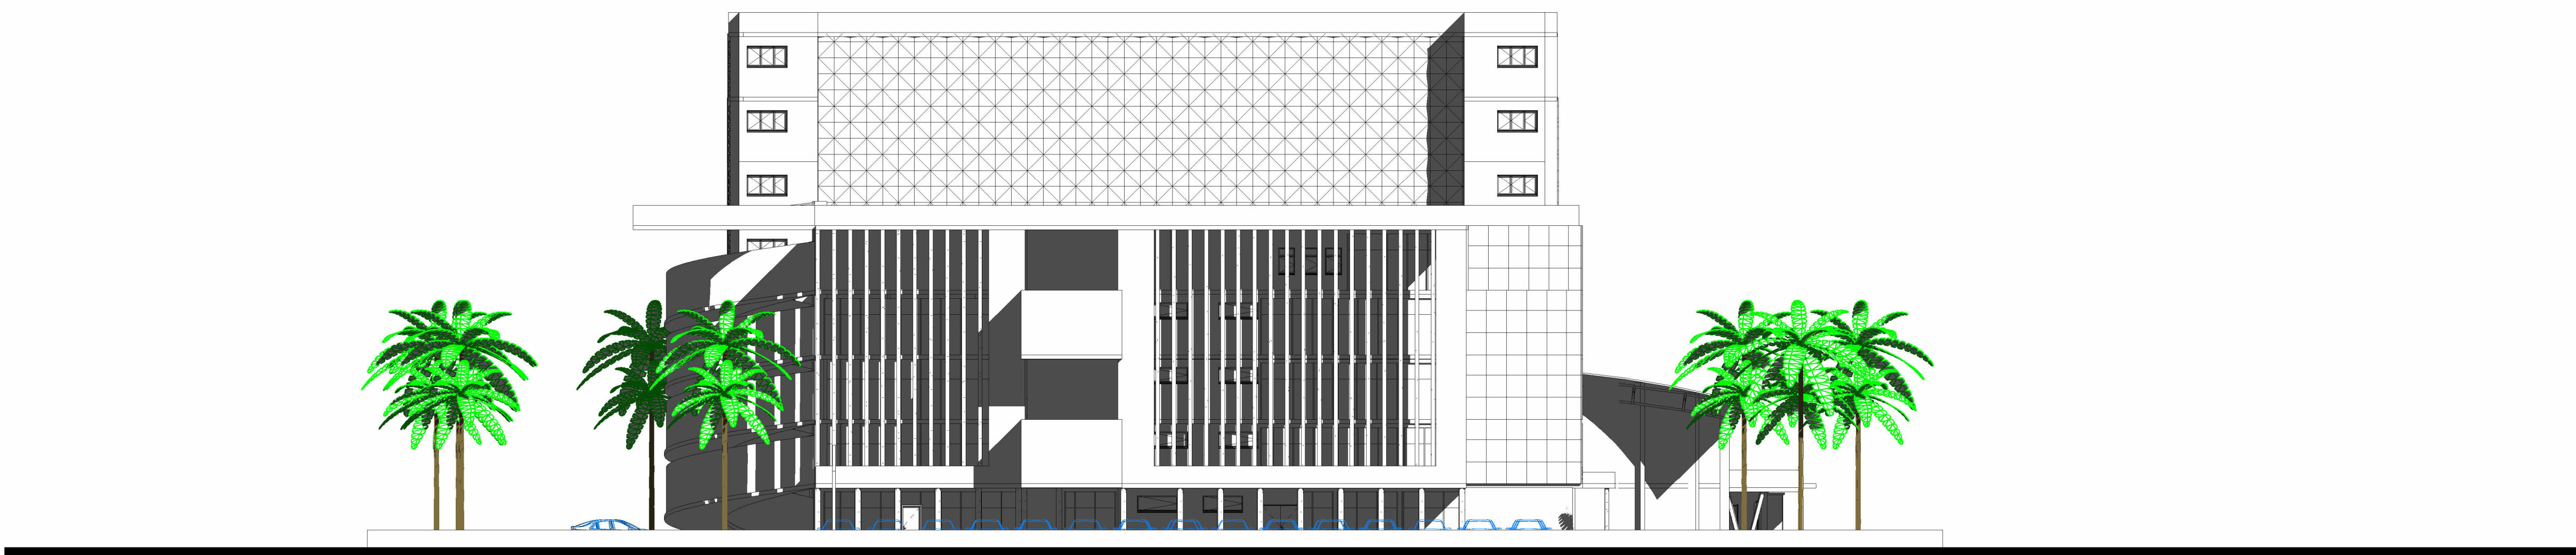


2 Elévation Est  
Ech : 1 : 200

FACADE LATÉRALE DROITE, Echelle : 1/200

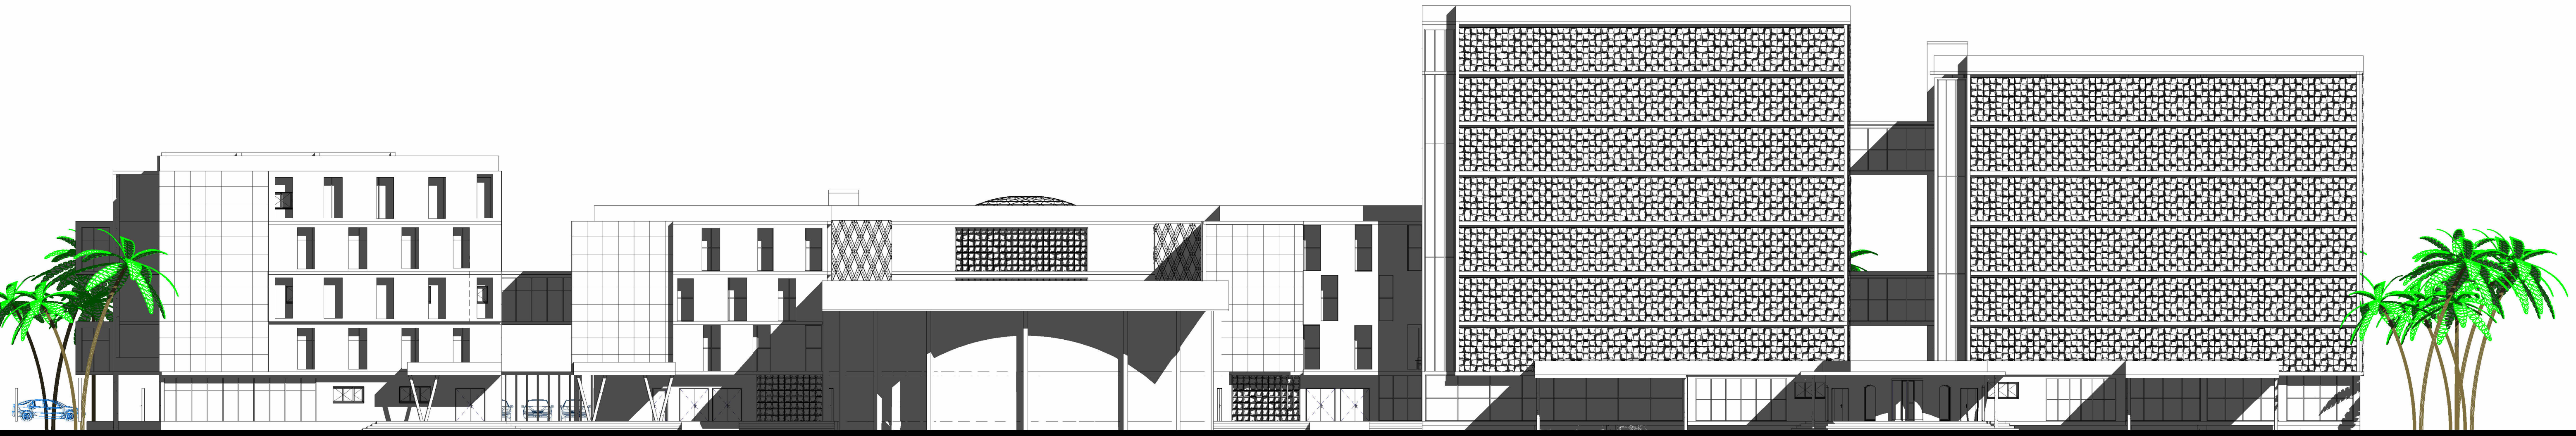

1 Elévation Nord  
Ech : 1 : 200

FACADE POSTERIEURE, Echelle 1/200

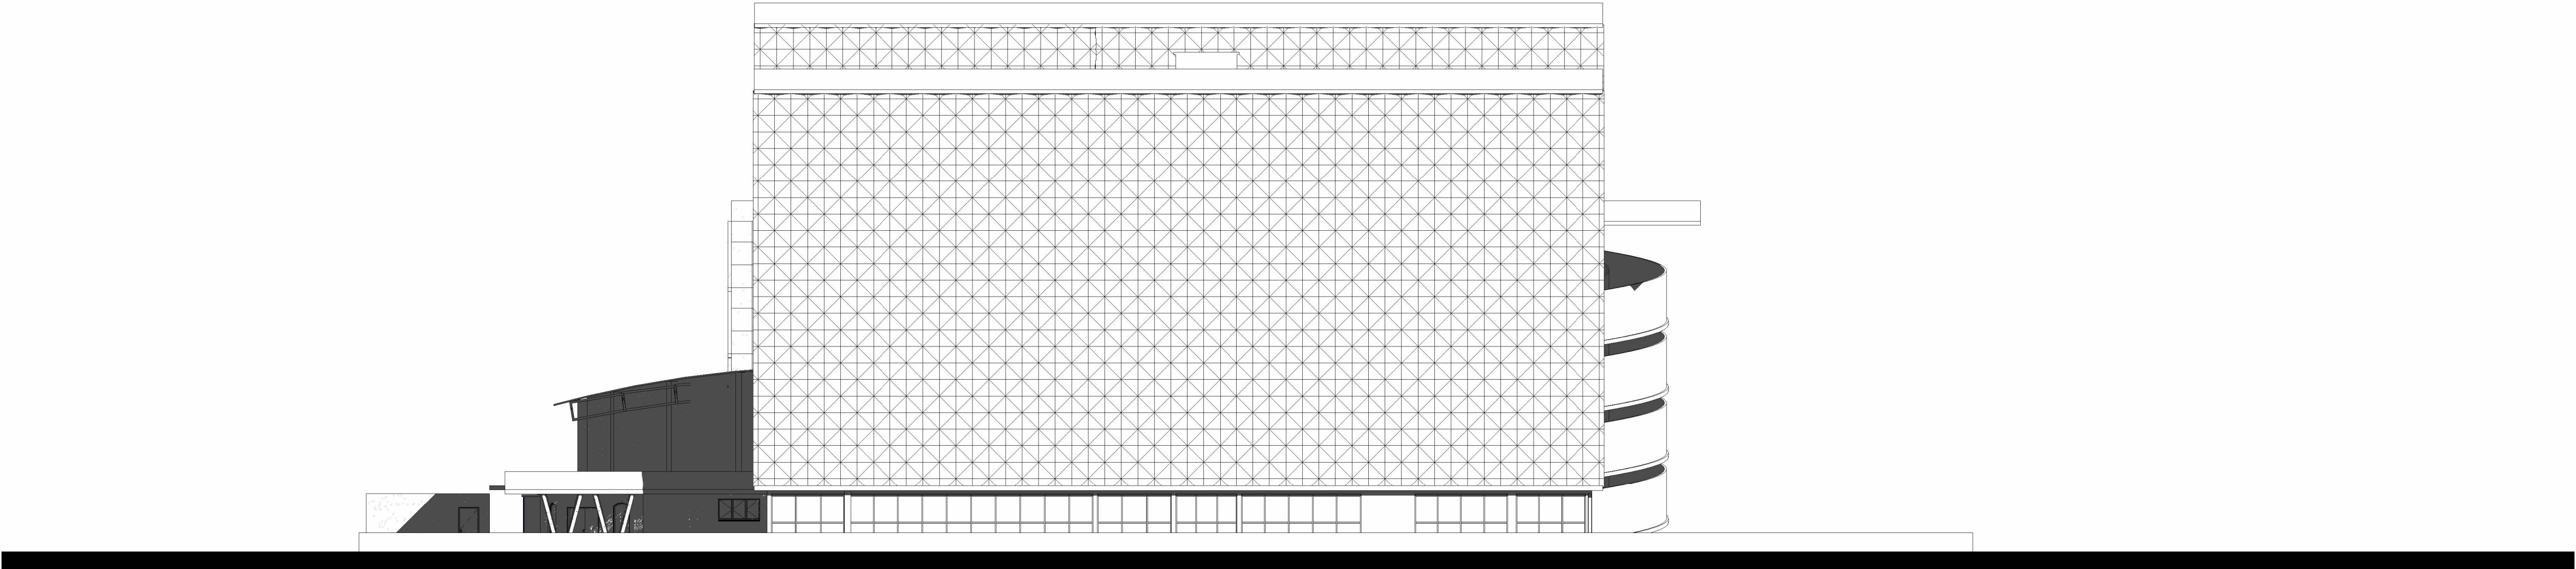

2 Elévation Ouest  
Ech : 1 : 200

FACADE LATERALE GAUCHE, Echelle 1/200